


Проект организации дорожного движения ЖК "Виктория"

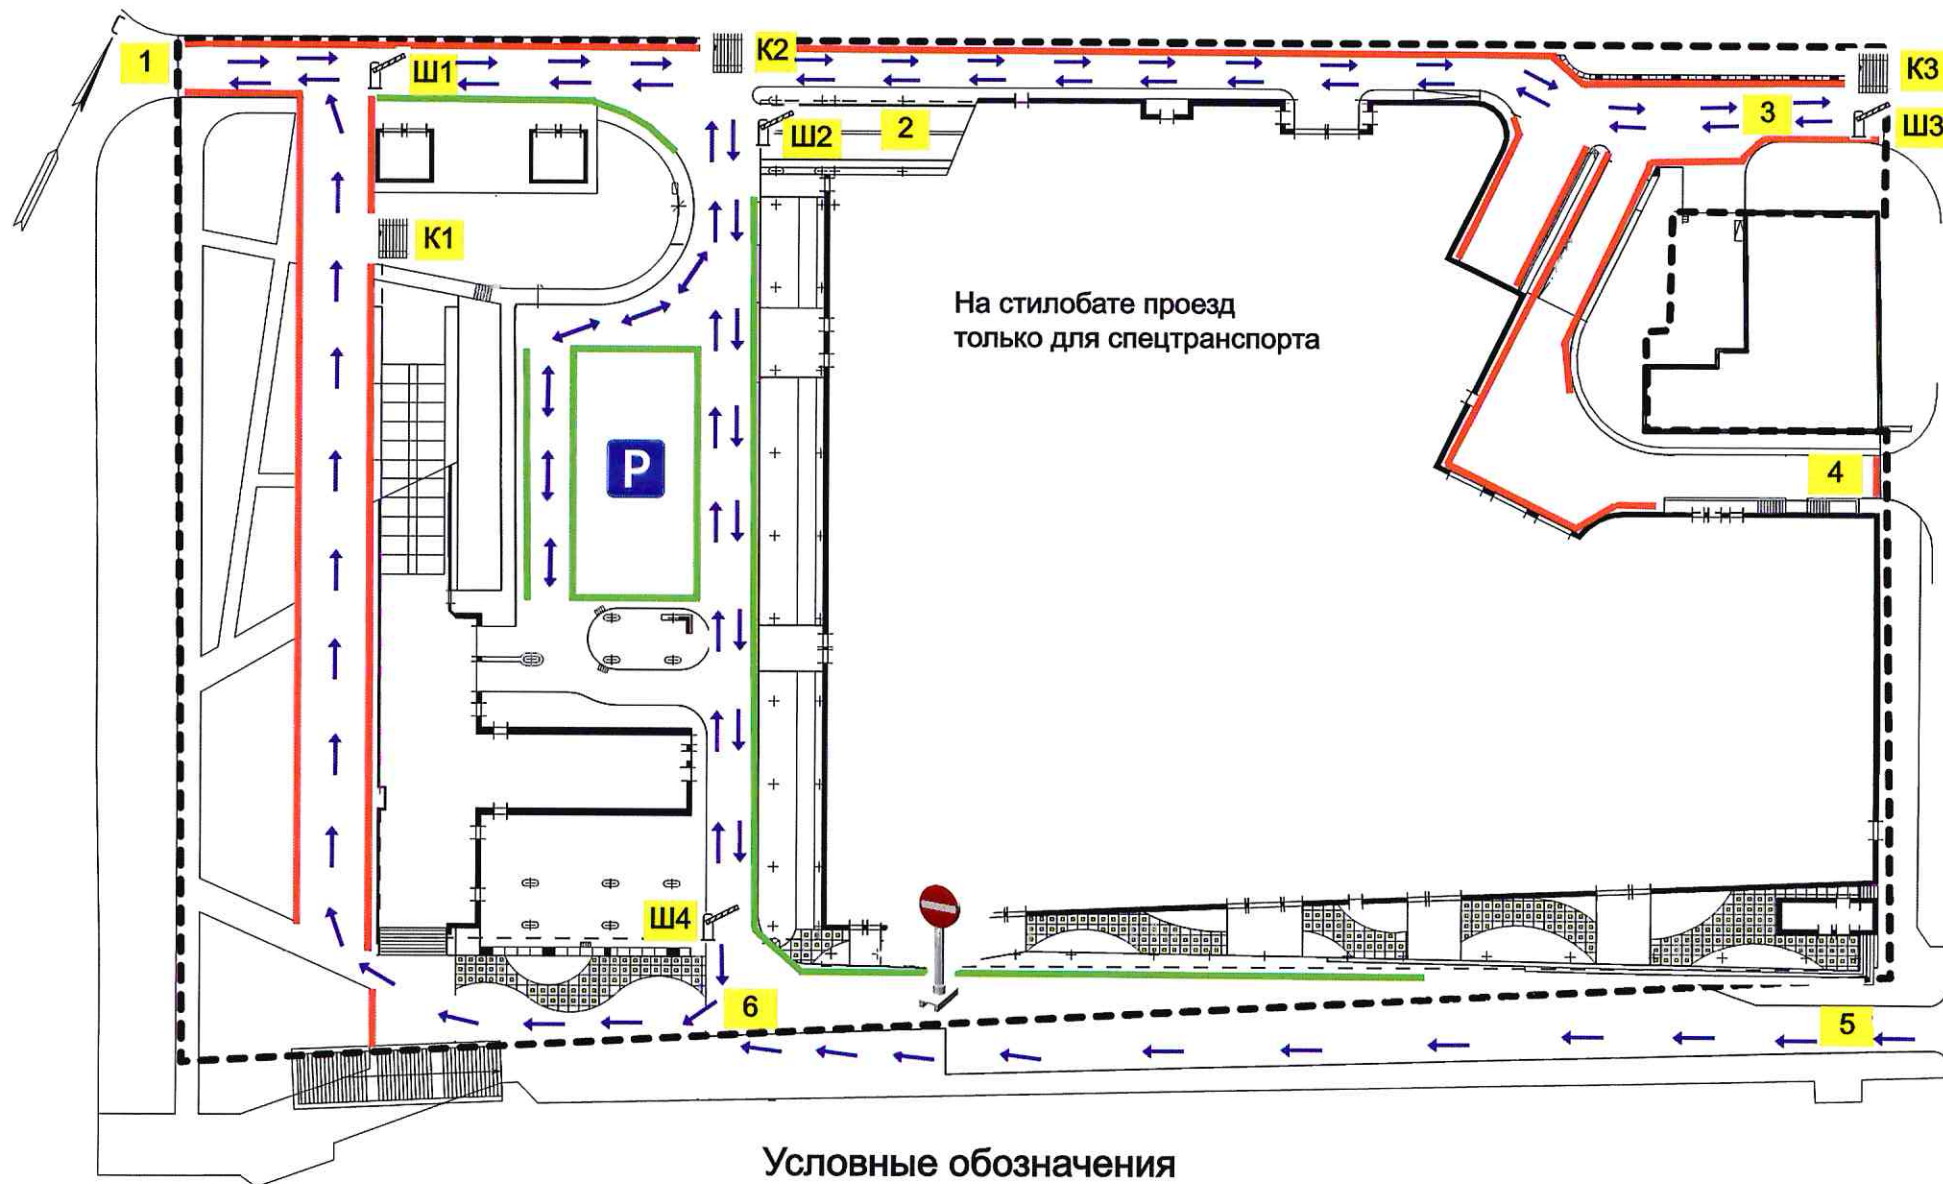

1. Въезд/выезд со стороны ул. Сибирская.
2. Въезд/выезд на стилобат, 2,3 ур. парковки, пож. проезд.
3. Въезд/выезд со стороны ул. 25 октября.
4. Пожарный проезд.
5. Въезд/выезд со стороны ул. Революции.
6. Сквозной проезд МКД.

Ш1 - Шлагбаум
 Ш2
 Ш3
 Ш4

— Стоянка запрещена
 — Стоянка разрешена

К1 - Вход/выход пешеходн. с ул. Сибирская
 К2 - Вход/Выход пешеходн. сквер Чекистов
 К3 - Вход/Выход пешеходн. с ул. 25 октября